



EIGENDOM VAN ALFEN TE ALMERE, NL
 VERMINDIGEN OF MEDELING AAN DERDEN, IN
 WELKE FORM DAN OOK, IS ZONDER SCHRIFTELIJKE
 TOESTEMMING EIGENARES NIET GEDOORLOOFT

WIJZIGINGEN
 A. 06-12-17 DL - Revisie en wijzigingen in tekening opgenomen iov G.vvdD
 B. 03-01-18

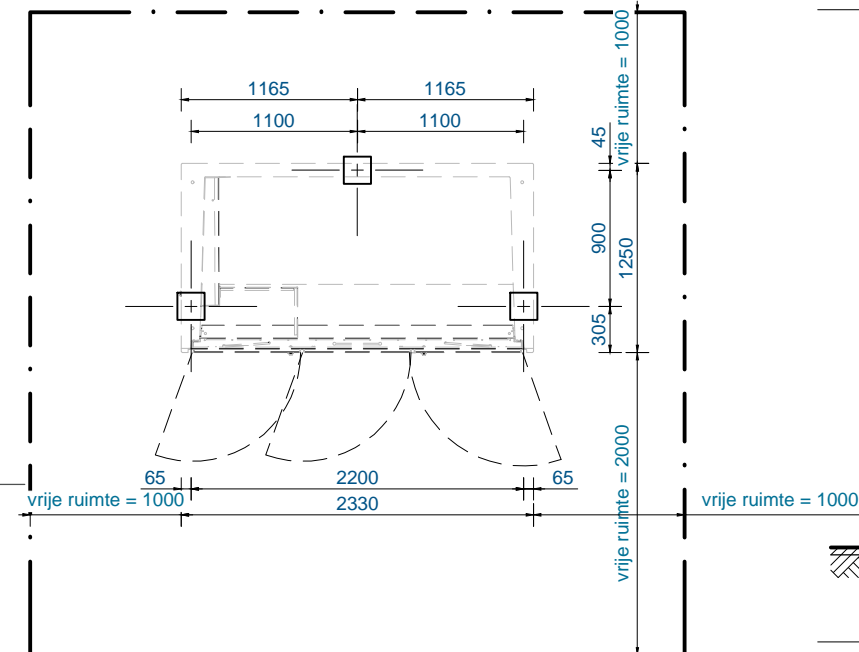


PALENPLAN
met vrije ruimte

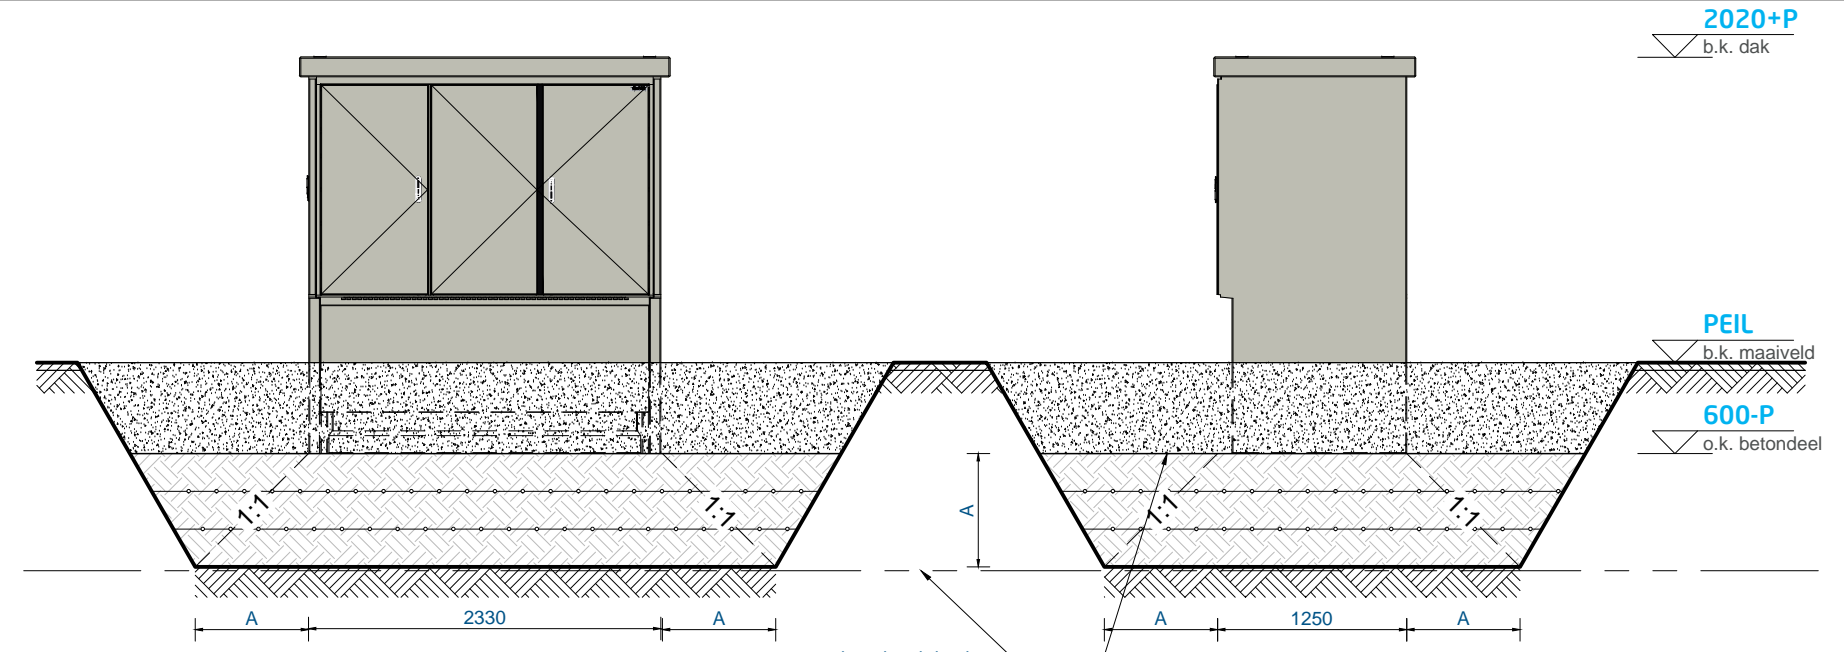


VOOR-AANZICHT
fundering op grondverbetering

RECHTERZIJ-AANZICHT
fundering op grond verbetering

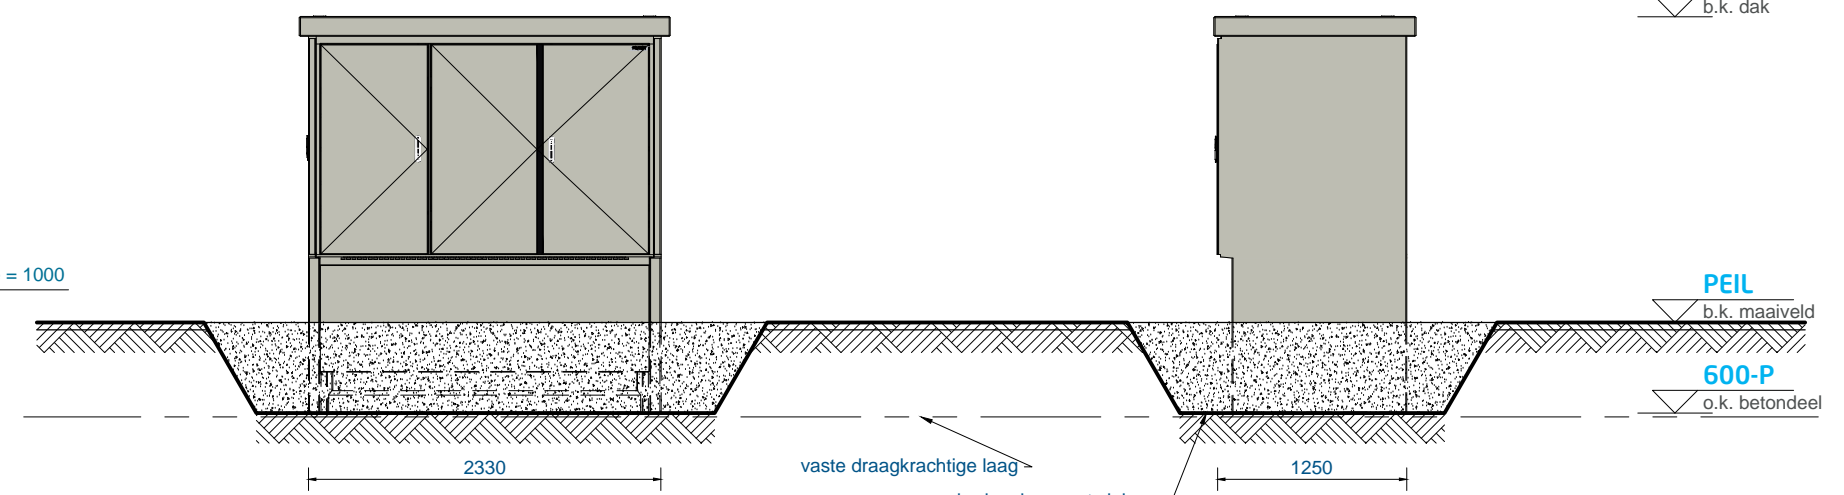

VOOR-AANZICHT
fundering op staal

RECHTERZIJ-AANZICHT
fundering op staal

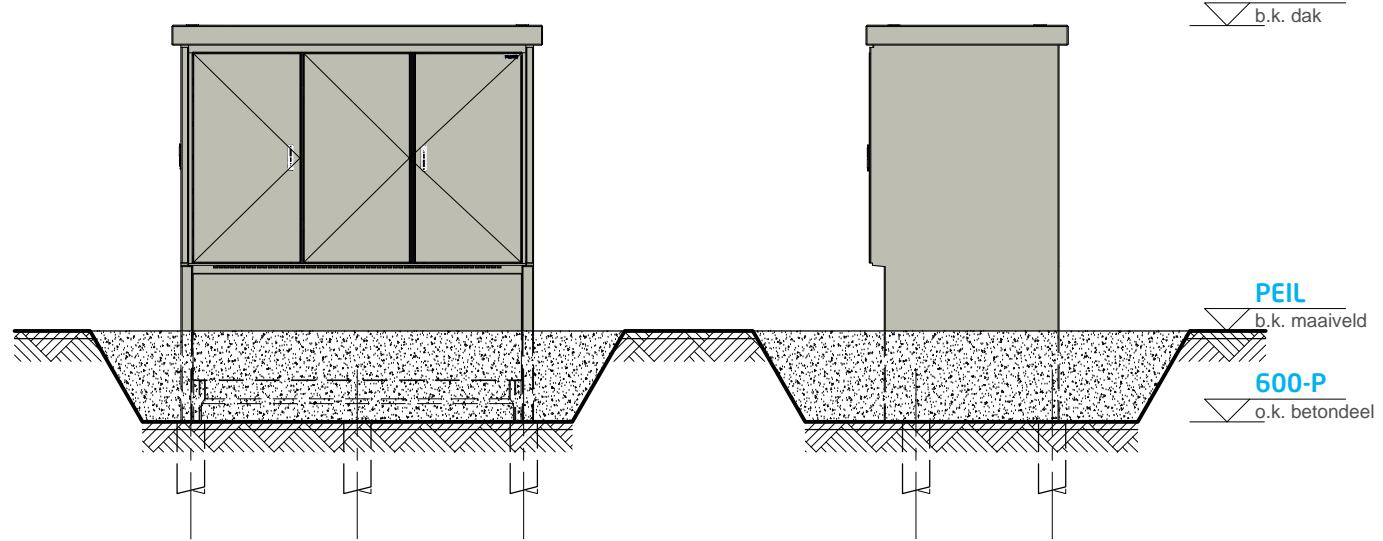

VOOR-AANZICHT

RECHTERZIJ-AANZICHT

LEGENDA		TECHNISCHE INFORMATIE:	
	= betonpaal 180x180mm lengtes te bepalen aan de hand van een sondatierapport	Transformatorstation conform IEC 62271-202	
	= ontgraven grond	GEWICHTEN (BIJ BENADERING)	
	= gestabiliseerd zand / zand-cement = 1:12 aantrillen in lagen van 200mm	Behuizing	4400 kg
	= maaiveld	MS	100 kg
	= extra ontgraving van 500-P tot aan draagkrachtige laag	Overige	200 kg +
		Totaal	4535 kg
		Gronddruk	2,91N/cm ²
		Trafobelasting	Class 20

samenstelling Fundatietekening LINEA
 disclaimer de kleuren op de tekening kunnen afwijken van de werkelijkheid, door printer- en/of beeldscherm- instellingen. deze kleuren zijn indicatief, hier kunnen geen rechten aan worden ontleend.

detail				projectie amerikaans	
Palenplan, fundatie op staal en grondverbetering - Standaard				maten in mm	
offertenummer	getekend	lamd	06-12-2017	formaat	schaal
ALGEMEEN	gkonstr.	dgj	18-9-2012	PROJECTS-A3	1:50
ordernummer	status tekening		tekeningnummer	rev.	
	DEFINITIEF		MS4288A881	A	

