



**PALENPLAN**  
met vrije opstellingsruimte

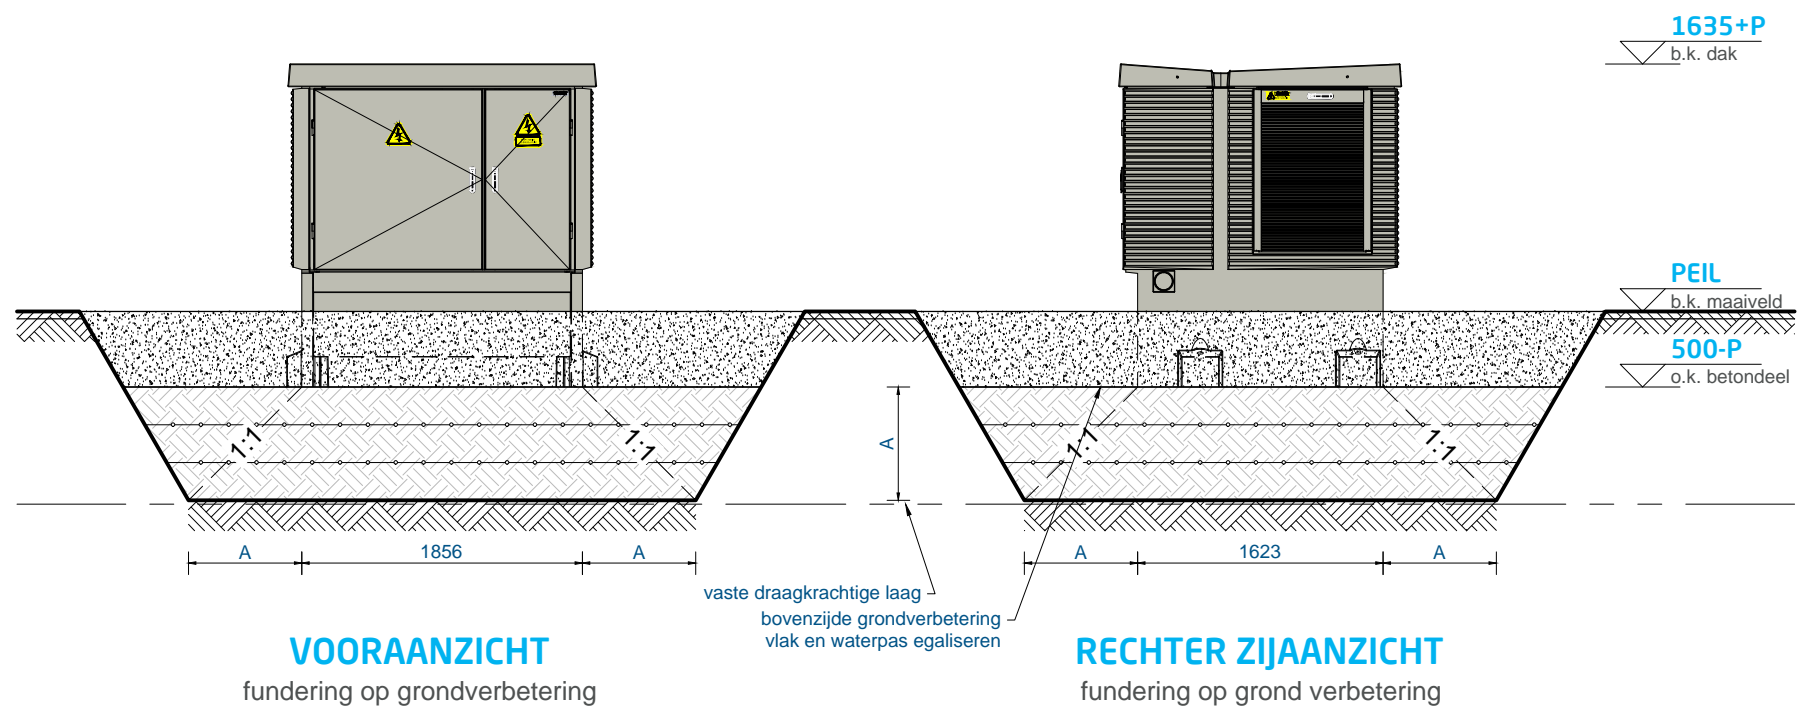


**VOORAANZICHT**  
fundering op grondverbetering

**RECHTER ZIJAAANZICHT**  
fundering op grondverbetering

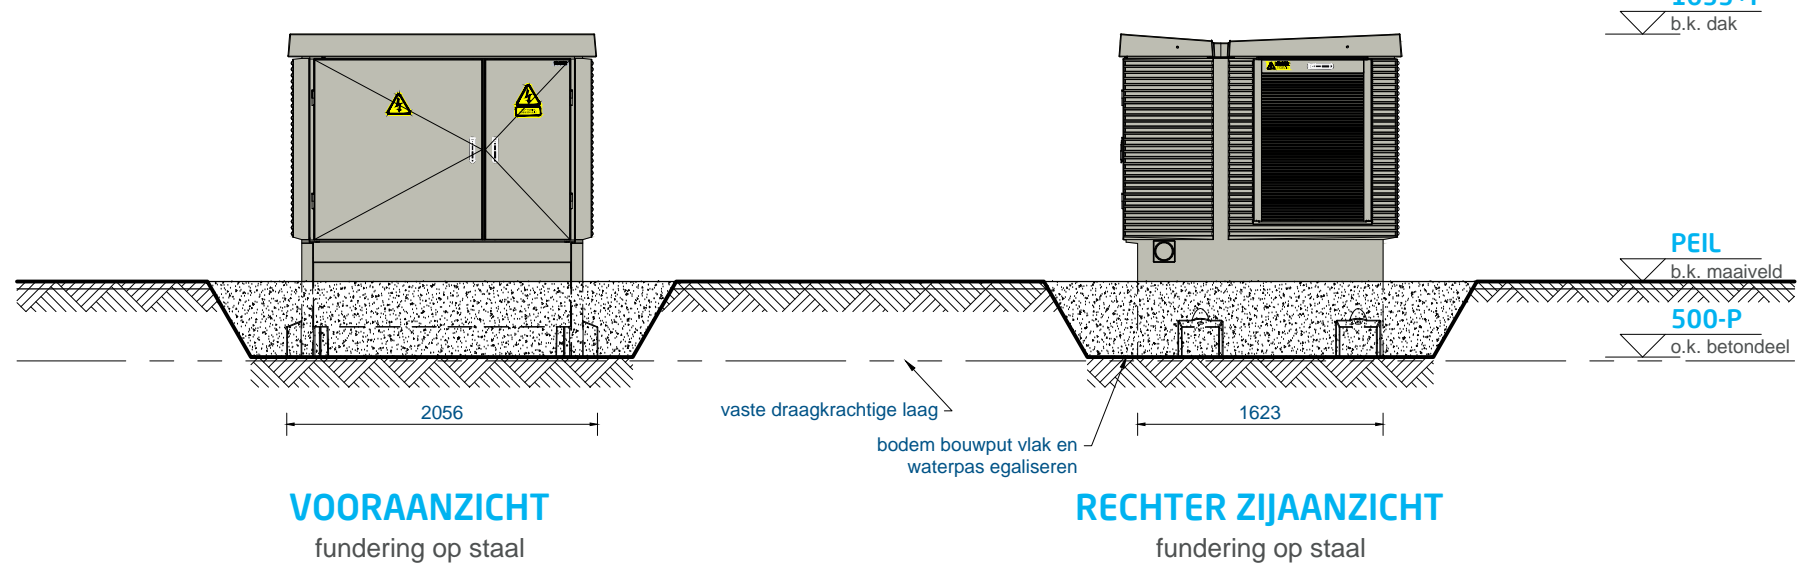

**VOORAANZICHT**  
fundering op staal

**RECHTER ZIJAAANZICHT**  
fundering op staal

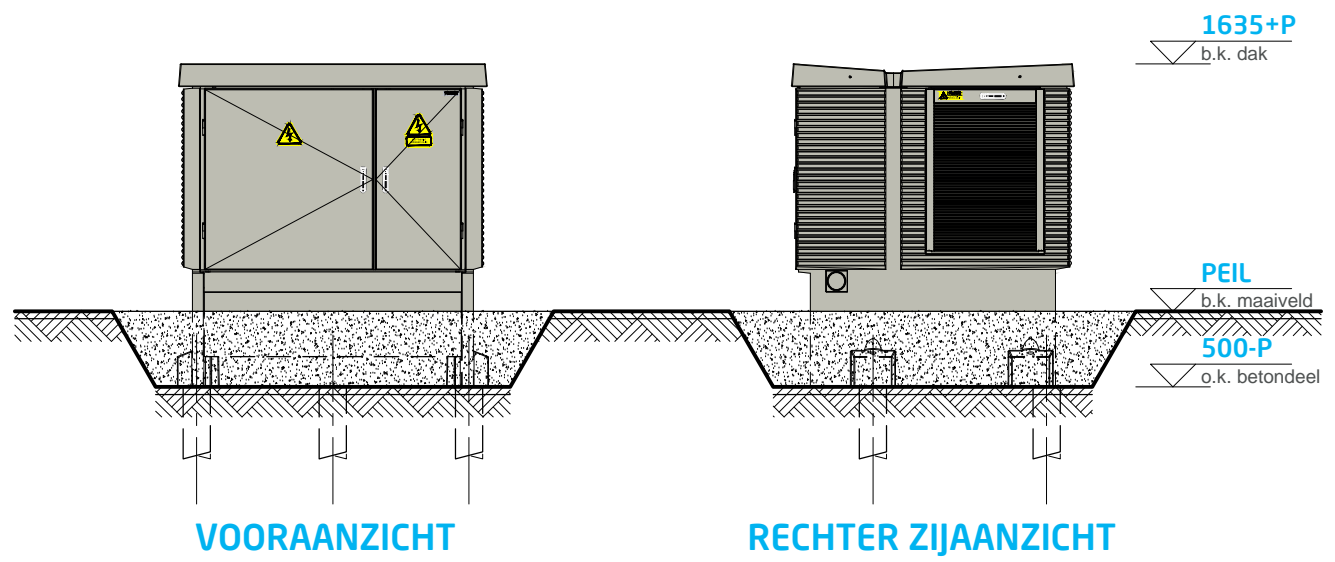

**VOORAANZICHT**

**RECHTER ZIJAAANZICHT**

<p><b>LEGENDA</b></p> <ul style="list-style-type: none"> <li> = betonpaal 180x180mm lengtes te bepalen aan de hand van een sondatierapport</li> <li> = ontgraven grond</li> <li> = gestabiliseerd zand / zand-cement = 1:12 aanrillen in lagen van 200mm</li> <li> = maaiveld</li> <li> = extra ontgraving van 500-P tot aan draagkrachtige laag</li> </ul>		<p><b>TECHNISCHE INFORMATIE:</b> Transformatorstation conform IEC 62271-202</p> <p><b>GEWICHTEN (BIJ BENADERING)</b></p> <table border="1"> <tr><td>Behuizing (incl. dak)</td><td>4400 kg</td></tr> <tr><td>Transformator (EU548-2014)</td><td>1900 kg</td></tr> <tr><td>MS (Magnefix)</td><td>100 kg</td></tr> <tr><td>LS verdeler</td><td>100 kg</td></tr> <tr><td>Overige</td><td>200 kg +</td></tr> <tr><td><b>Totaal</b></td><td><b>6700 kg</b></td></tr> </table> <p>Gronddruk 3,40N/cm<sup>2</sup> Trafobelasting Class 20</p>		Behuizing (incl. dak)	4400 kg	Transformator (EU548-2014)	1900 kg	MS (Magnefix)	100 kg	LS verdeler	100 kg	Overige	200 kg +	<b>Totaal</b>	<b>6700 kg</b>
Behuizing (incl. dak)	4400 kg														
Transformator (EU548-2014)	1900 kg														
MS (Magnefix)	100 kg														
LS verdeler	100 kg														
Overige	200 kg +														
<b>Totaal</b>	<b>6700 kg</b>														
<p><b>samenstelling</b> Compactstation DIABOLO 5HM</p>		<p><b>DISCLAIMER</b> de kleuren op de tekening kunnen afwijken van de werkelijkheid, door printer- en/of beeldscherm- instellingen. deze kleuren zijn indicatief, hier kunnen geen rechten aan worden ontleend.</p>													
<p><b>detail</b> Station 160kVA, met gescheiden MS en LS ruimte - Standaard</p>		<p>projectie <b>amerikaans</b> maten in mm</p>													
<p>offertenummer <b>ALGEMEEN</b></p>	<p>getekend lamd 05-12-2017 gekonstr. djg 23-8-2011</p>	<p>formaat <b>PROJECTS-A3</b></p>	<p>schaal 1:50</p>												
<p>ordernummer</p>	<p>status tekening <b>DEFINITIEF</b></p>	<p>tekeningnummer MS4402A881</p>	<p>rev. B</p>												
<p> <b>ALFEN</b> POWER TO ADAPT</p>															

WJZIGINGEN  
 A. 9-2-2017  
 B. 05-12-17  
 C. 05-12-17  
 D. 05-12-17  
 dgj - tekening aangepast naar nieuwe huissijl iov SDij  
 DL - Revisie en wijzigingen in tekening opgenomen iov GJvdD  
 EIGENDOM VAN ALFEN TE ALMERE, NL  
 VERMINDIGING OF MEDELING AAN DERDEN, IN  
 WELKE VORM DAN OOK, IS ZONDER SCHRIFTELIJKE  
 TOESTEMMING EIGENARES NIET GEDOORLOOFT