
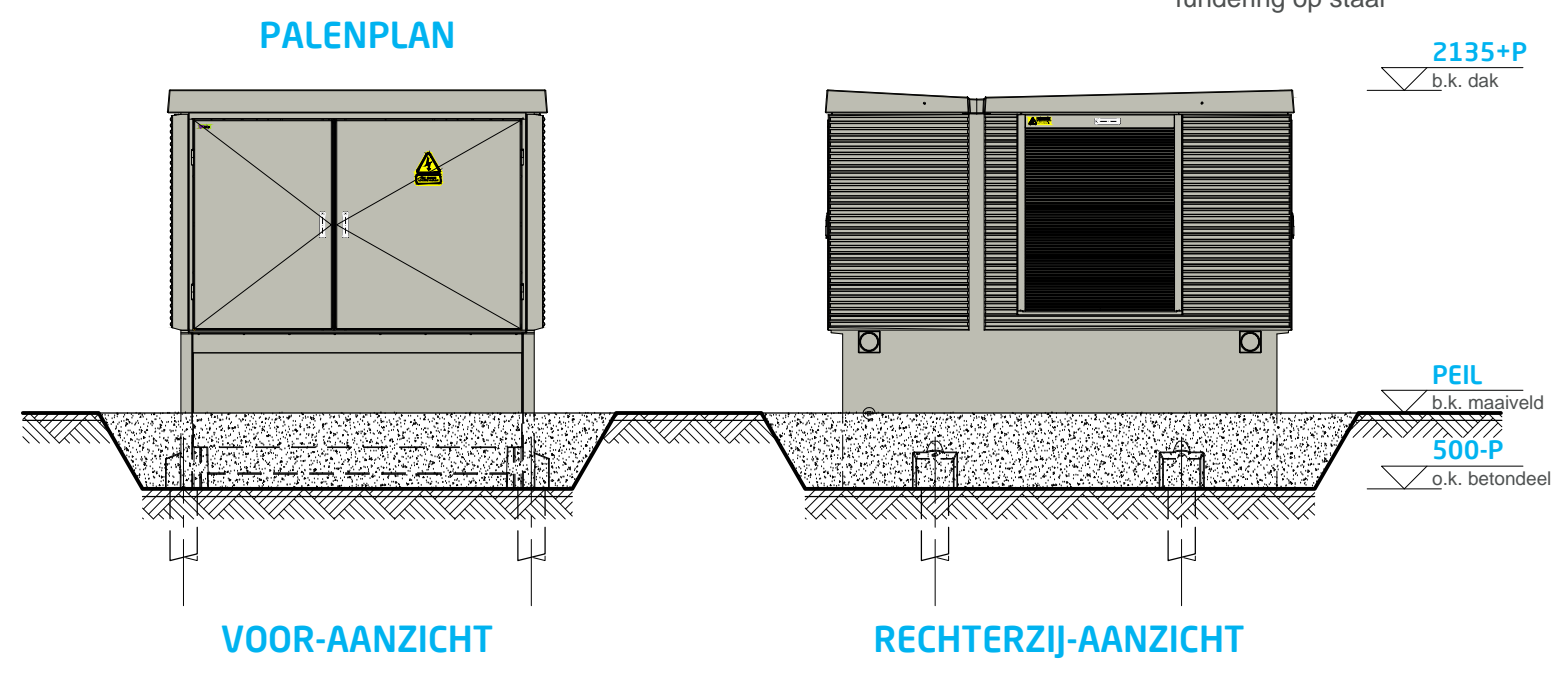
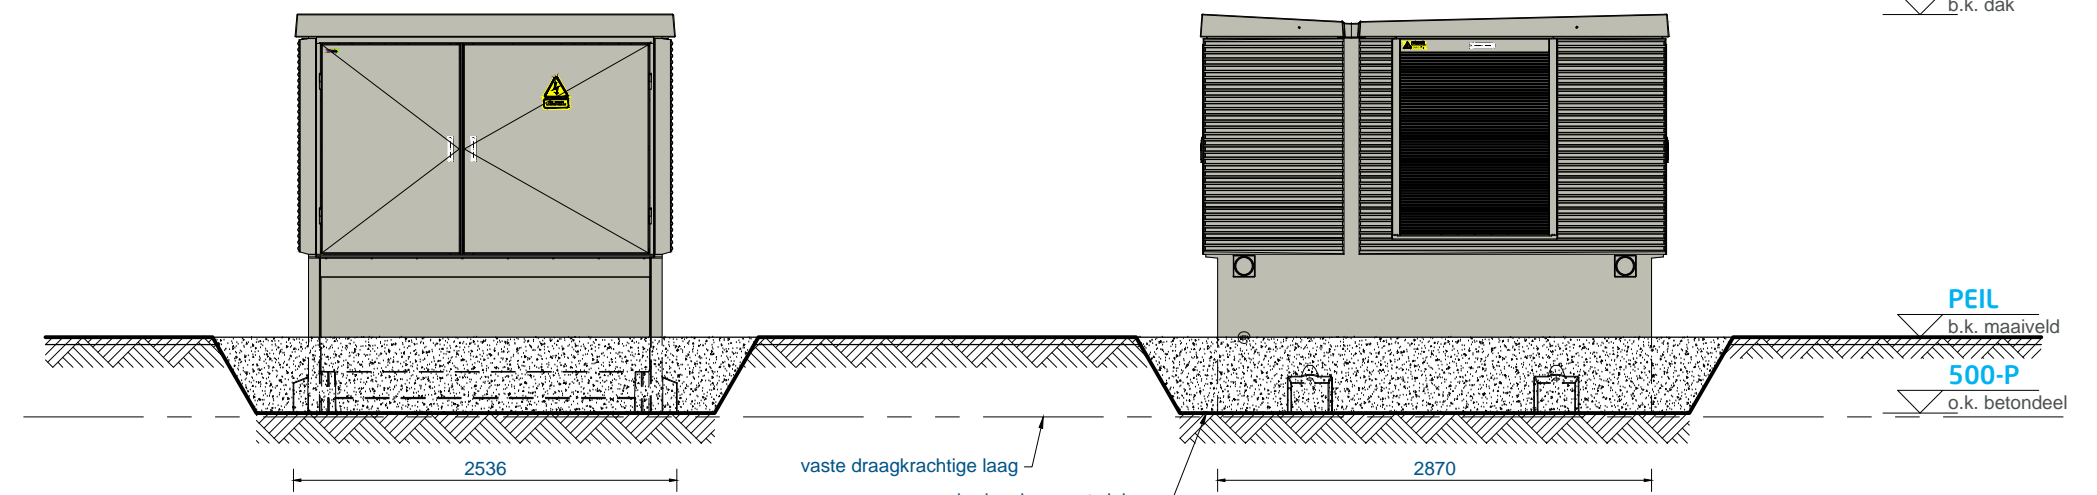
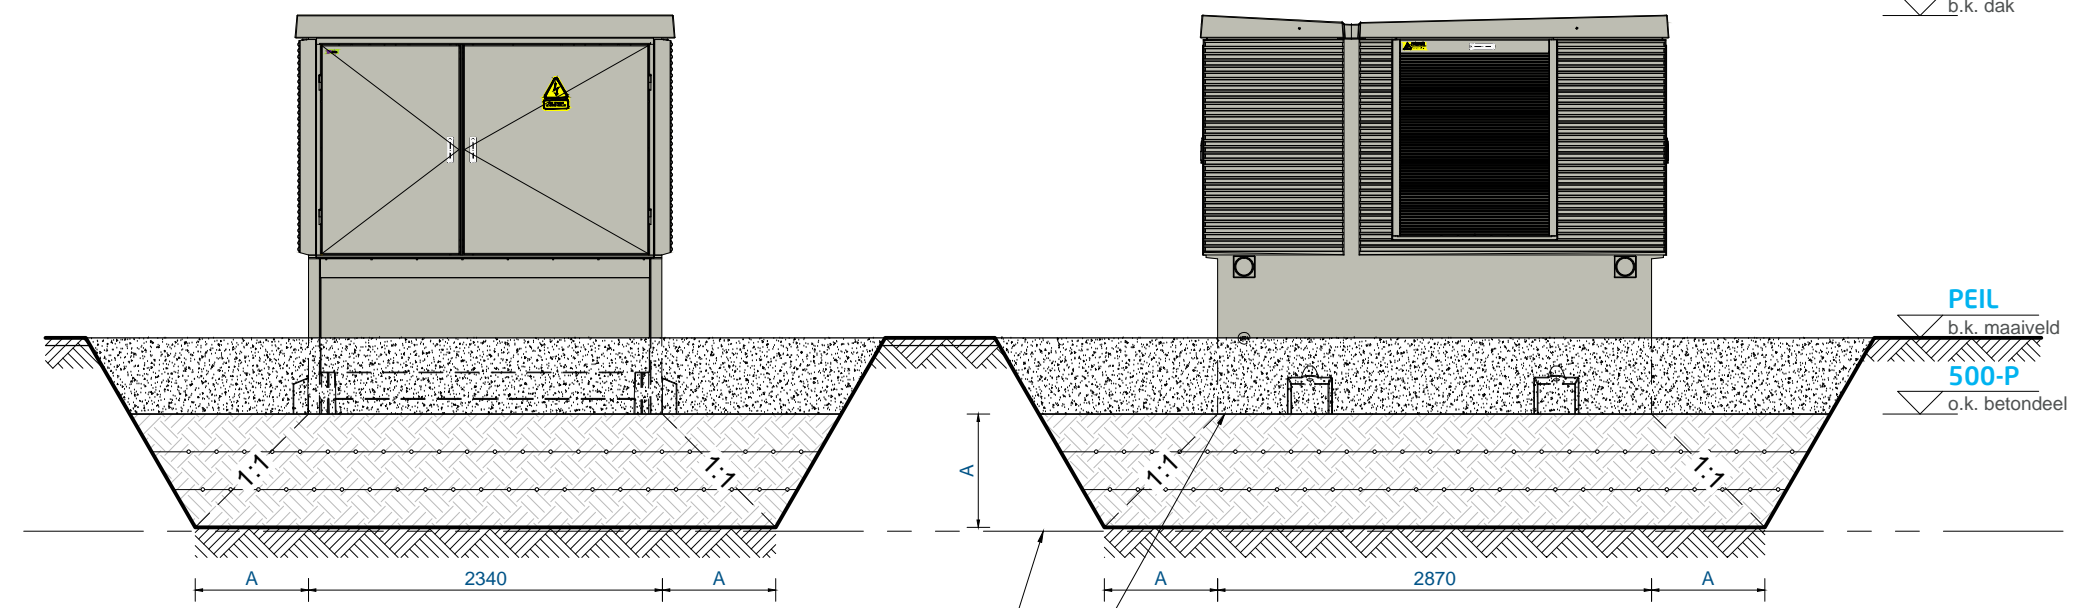


EIGENDOM VAN ALFEN TE ALMERE, NL
 VERMINDIGEN OF MEDELING AAN DERDEN, IN
 WELKE VORM DAN OOK, IS ZONDER SCHRIFTELIJKE
 TOESTEMMING EIGENARES NIET GEDOORLOOFD

WIJZIGINGEN
 A. 24-3-2015 dgi - betondeel en opstellingsdiepte aangepast
 B. 30-3-2015 dgi - tekening algemeen gemaakt voor alle op te stellen 40H's iom RvdBe/LSc
 C. 6-7-2016 dgi - tekening voorzien van nieuwe huisstijl
 D. 06-12-17 DL - Revisie en wijzigingen opgenomen in tekening iom G.JvdD

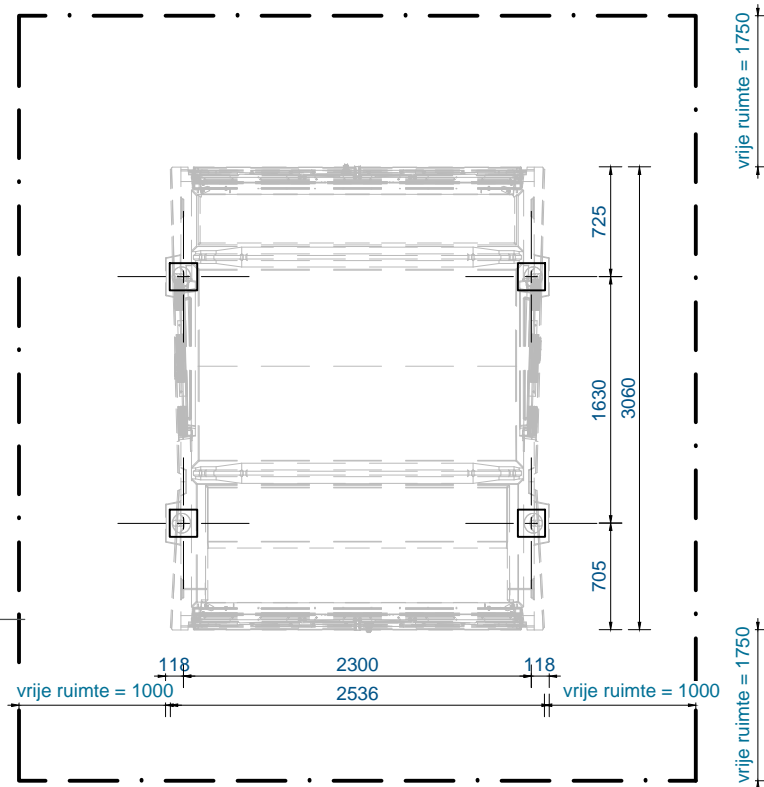

LEGENDA		TECHNISCHE INFORMATIE:	
	= betonpaal 180x180mm lengtes te bepalen aan de hand van een sondatierapport	Transformatorstation conform IEC 62271-202	
	= ontgraven grond	GEWICHTEN (BIJ BENADERING)	
	= gestabiliseerd zand / zand-cement = 1:12 aantrillen in lagen van 200mm	Behuizing (incl. dak)	8250 kg
	= maaiveld	Transformator (EU548-2014)	5100 kg
	= extra ontgraving van 500-P tot aan draagkrachtige laag	MS	400 kg
	= A	LS verdeler	300 kg
		Overige	500 kg +
		Totaal	14550 kg
		Gronddruk	3,42N/cm ²
		Trafobelasting	Class 20

Fundatietekening DIABOLO 40H

ALGEMEEN: offertenummer, getekend (lamd, 06-12-2017), formaat (PROJECTS-A3), schaal (1:50)

ordernummer, gekonstr. (dgi, 24-1-2011)

status tekening: **DEFINITIEF**

tekeningnummer: MS4408A881, rev.: D

projectie amerikaans, maten in mm



DISCLAIMER
 de kleuren op de tekening kunnen afwijken van de werkelijkheid, door printer- en/of beeldscherm- instellingen. deze kleuren zijn indicatief, hier kunnen geen rechten aan worden ontleend.