



G. H. I. J. K. L.  
 eigendom ALFEN bv almere  
 vermenigvuldigen of mededeling aan derden  
 in welke vorm dan ook, is zonder schriftelijke  
 toestemming eigenaars niet geoorloofd

WIJZIGINGEN  
 A. 04-12-17 DL - Revisie en wijzigingen opgenomen in tekening iov Gert-Jan van den Dongen

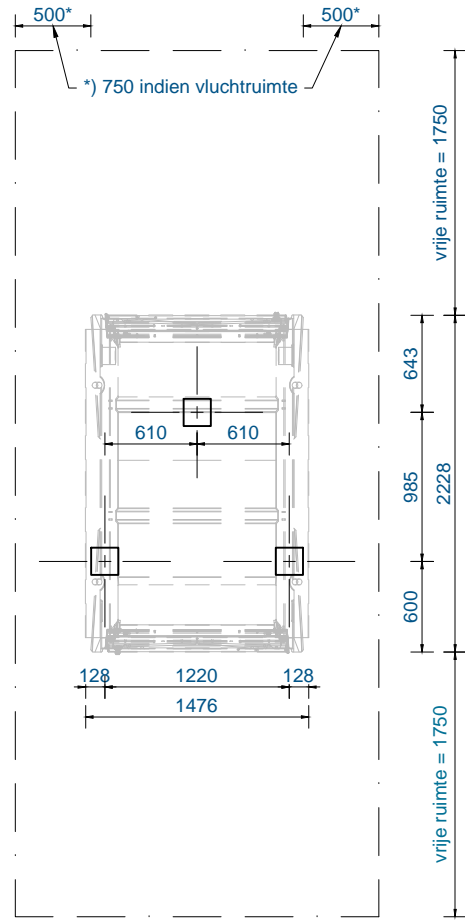


**PALENPLAN**  
met vrije opstellingsruimte

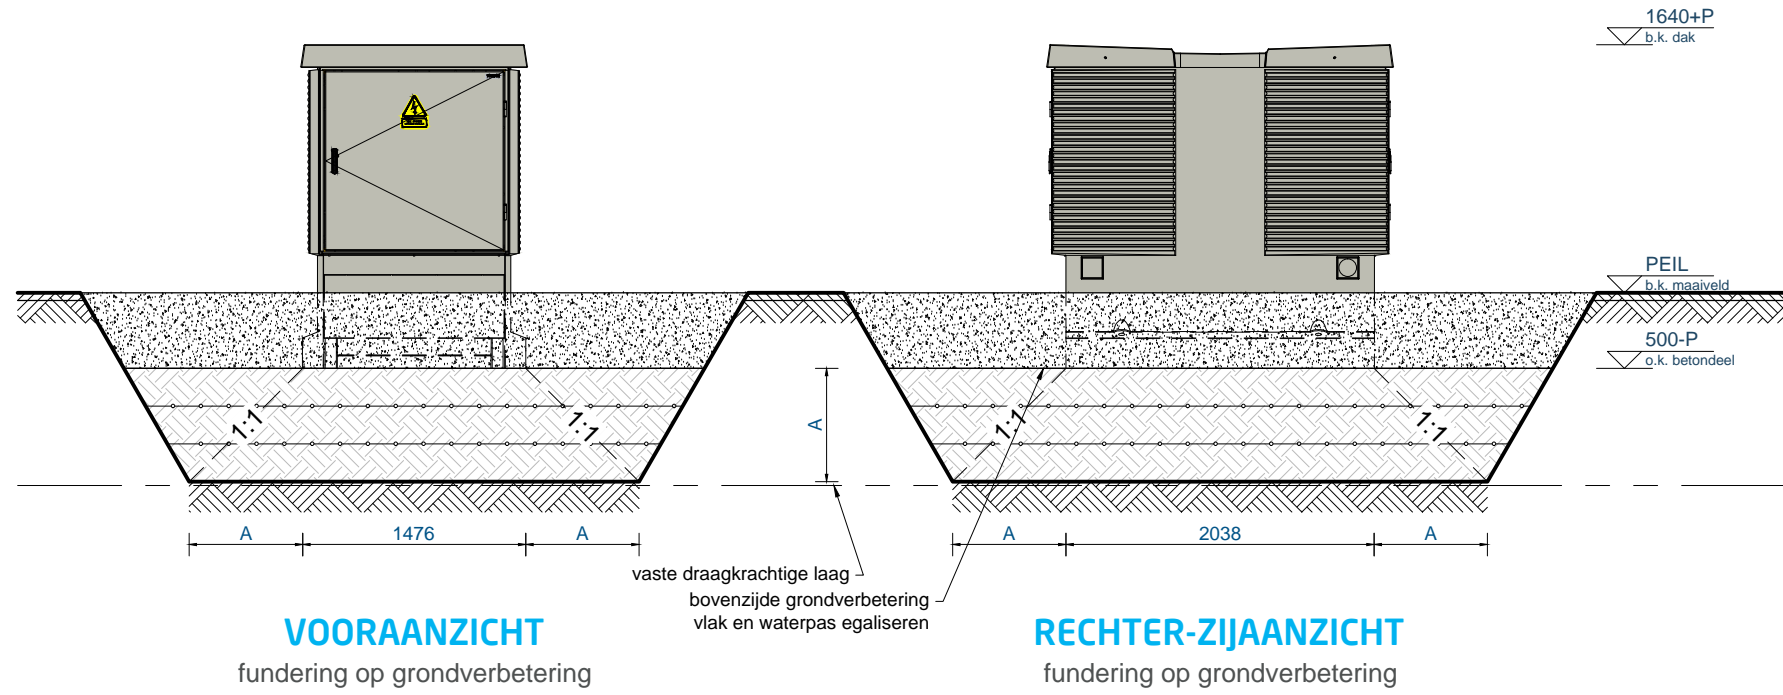


**VOORAANZICHT**  
fundering op grondverbetering

**RECHTER-ZIJAAANZICHT**  
fundering op grondverbetering

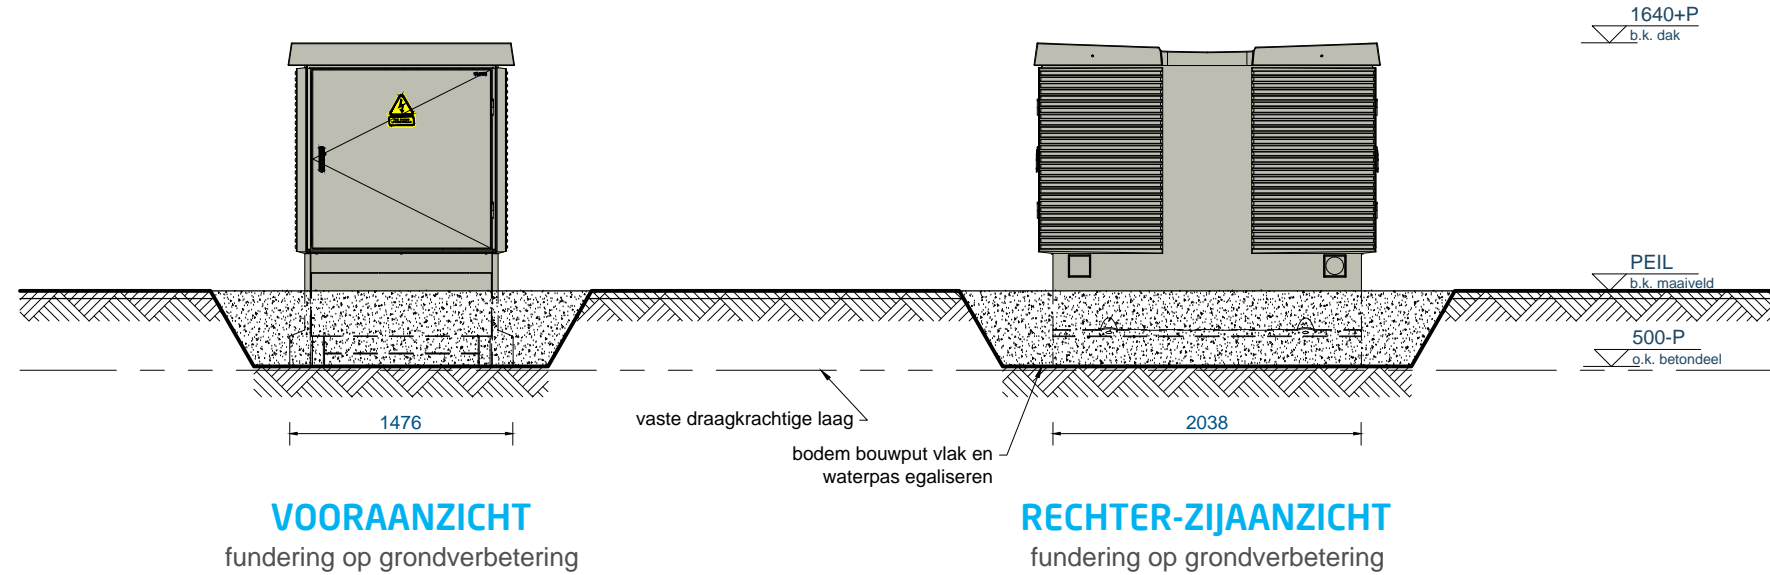

**VOORAANZICHT**  
fundering op grondverbetering

**RECHTER-ZIJAAANZICHT**  
fundering op grondverbetering

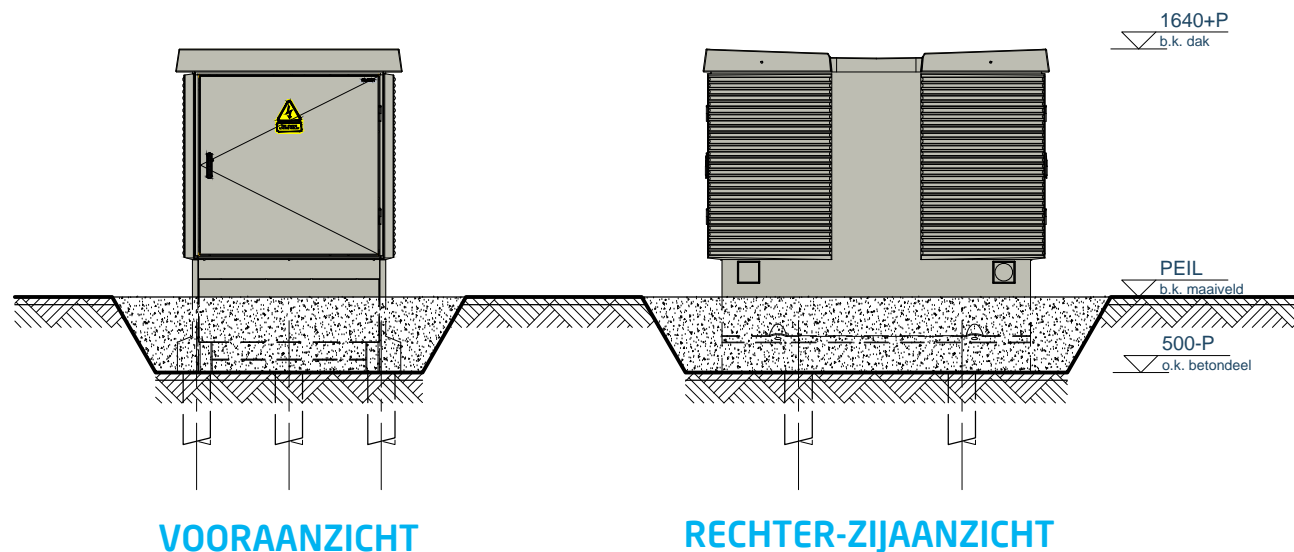

**VOORAANZICHT**

**RECHTER-ZIJAAANZICHT**

LEGENDA		TECHNISCHE INFORMATIE:	
	= betonpaal 180x180mm lengtes te bepalen aan de hand van een sondatierapport	Transformatorstation conform IEC 62271-202	
	= ontgraven grond	<b>GEWICHTEN (Bij BENADERING)</b>	
	= gestabiliseerd zand / zand-cement = 1:12 aantrillen in lagen van 200mm	Behuizing	2860 kg
	= maaiveld	Dak	795 kg
	= extra ontgraving van 500-P tot aan draagkrachtige laag	Transformator (160kVA EU548-2014)	890 kg
		MS (Magnefix)	100 kg
		LS verdeler	100 kg
		Overige	100 kg +
		Totaal	4845 kg
		Gronddruk	2,2N/cm <sup>2</sup>
		Trafobelasting	Class 20
samenstelling		<b>DISCLAIMER</b>	
Compactstation DIABOLO 5HM		de kleuren op de tekening kunnen afwijken van de werkelijkheid, door printer- en/of beeldscherm- instellingen. deze kleuren zijn indicatief, hier kunnen geen rechten aan worden ontleend.	
detail		projectie amerikaans	
Palenplan, fundatie op staal en grondverbetering - Standaard		maten in mm	
offertenummer	getekend	lamd	06-12-2017
ALGEMEEN	gekonstr.	dgj	23-8-2011
ordernummer	status tekening	formaat	ENGINEER-A3
	DEFINITIEF	tekeningnummer	MS4400A851
		rev.	A

