



PALENPLAN
met vrije opstellingsruimte

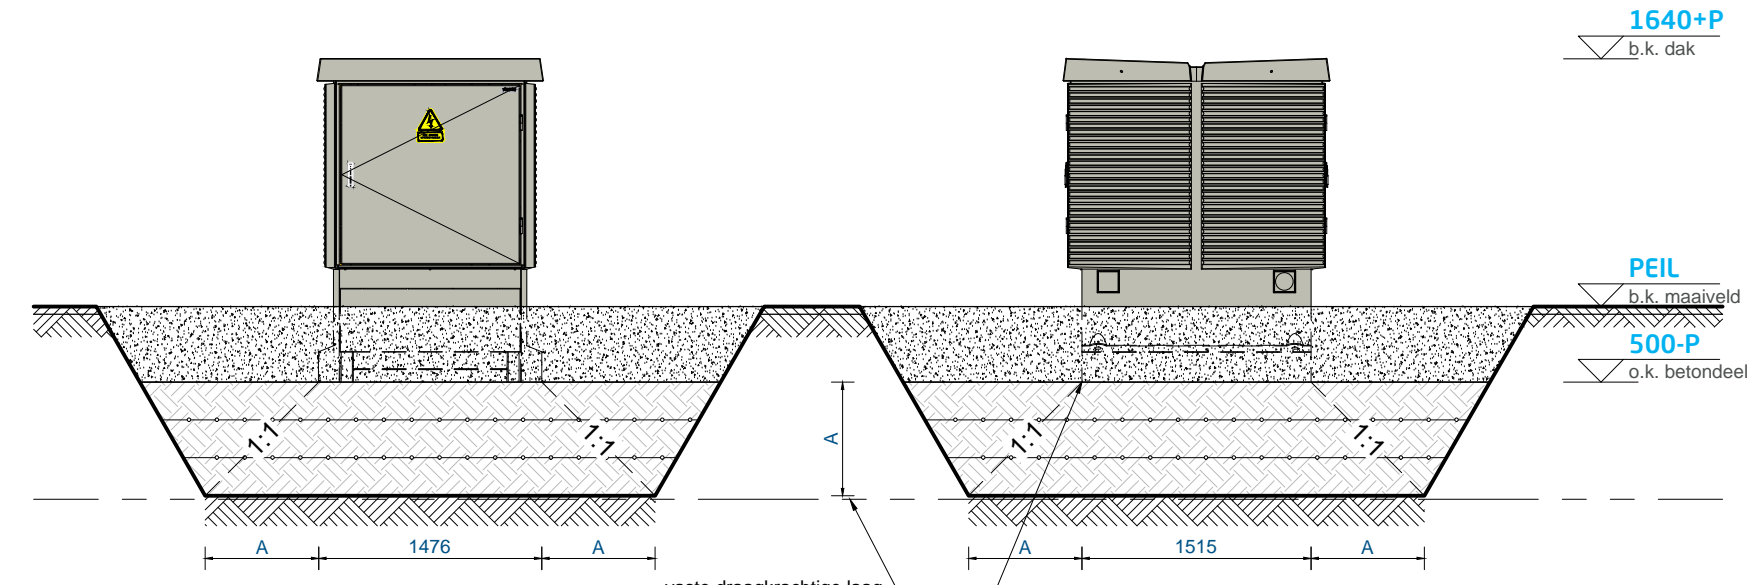


VOORAANZICHT
fundering op grondverbetering

RECHTER ZIJAAANZICHT
fundering op grondverbetering

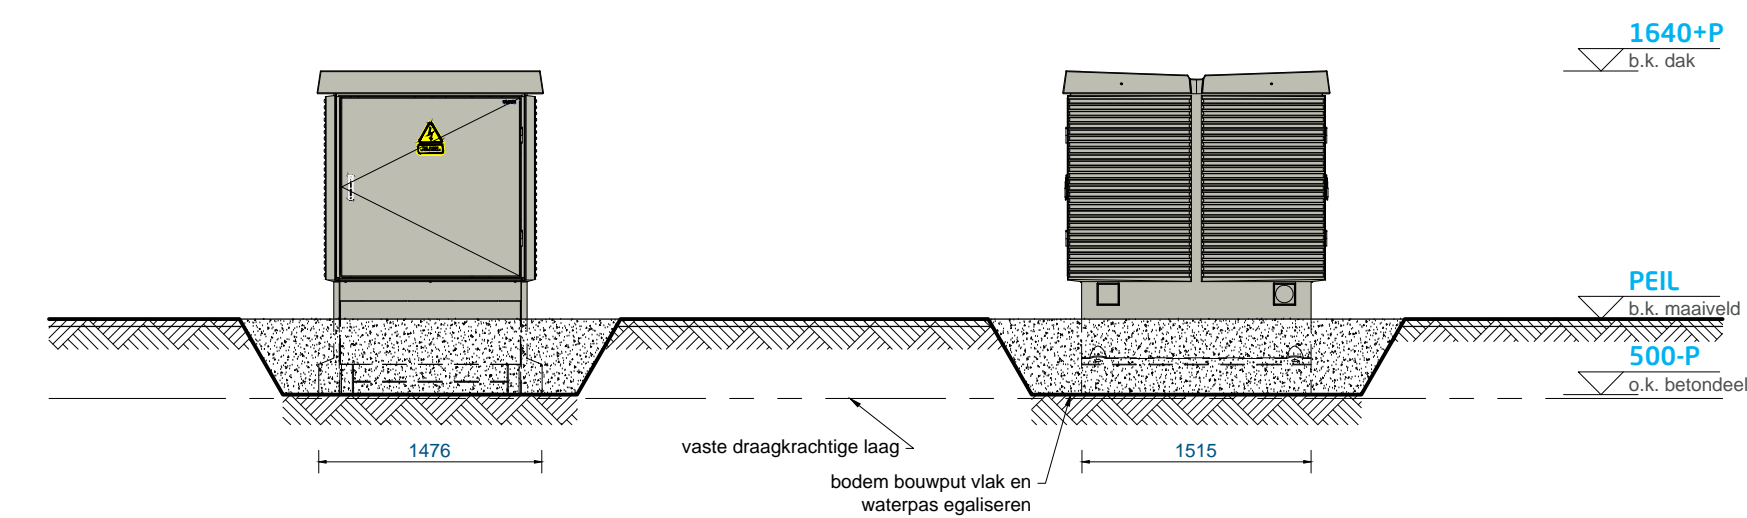

VOORAANZICHT
fundering op staal

RECHTER ZIJAAANZICHT
fundering op staal

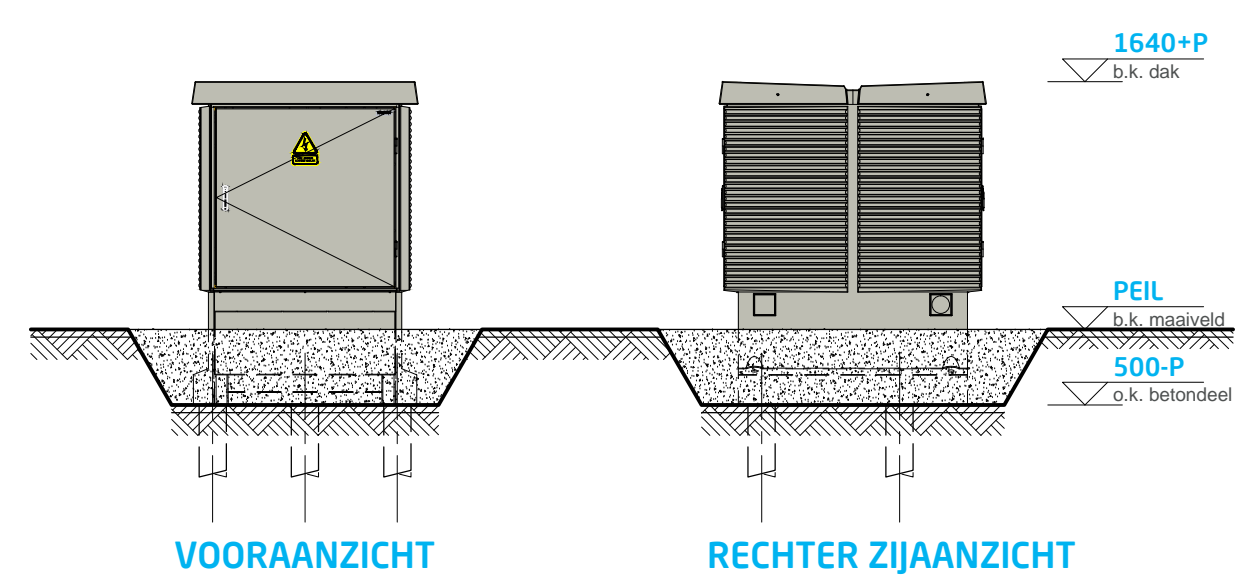

VOORAANZICHT

RECHTER ZIJAAANZICHT

<p>LEGENDA</p> <ul style="list-style-type: none"> = betonpaal 180x180mm lengtes te bepalen aan de hand van een sondatierapport = ontgraven grond = gestabiliseerd zand / zand-cement = 1:12 aantrillen in lagen van 200mm = maaiveld = extra ontgraving van 500-P tot aan draagkrachtige laag 		<p>TECHNISCHE INFORMATIE: Transformatorstation conform IEC 62271-202</p> <p>GEWICHTEN (BIJ BENADERING)</p> <table border="0"> <tr><td>Behuizing (incl. dak)</td><td>2890 kg</td></tr> <tr><td>Transformator (EU548-2014)</td><td>590 kg</td></tr> <tr><td>MS (Magnefix)</td><td>100 kg</td></tr> <tr><td>LS verdeler</td><td>100 kg</td></tr> <tr><td>Overige</td><td>100 kg +</td></tr> <tr><td>Totaal</td><td>3780 kg</td></tr> </table> <p>Gronddruk 2,50N/cm² Trafobelasting Class 20</p>		Behuizing (incl. dak)	2890 kg	Transformator (EU548-2014)	590 kg	MS (Magnefix)	100 kg	LS verdeler	100 kg	Overige	100 kg +	Totaal	3780 kg
Behuizing (incl. dak)	2890 kg														
Transformator (EU548-2014)	590 kg														
MS (Magnefix)	100 kg														
LS verdeler	100 kg														
Overige	100 kg +														
Totaal	3780 kg														
<p>Fundatietekening DIABOLO 5HS</p>															
<p>ALGEMEEN</p>		<p>DEFINITIEF</p>													
<p>offertenummer ALGEMEEN</p>	<p>getekend lamd 05-12-2017</p>	<p>formaat ENGINEER-A3</p>	<p>schaal 1:50</p>												
<p>ordernummer</p>	<p>gekonstr. dgi 23-8-2011</p>	<p>tekeningnummer MS4400A821</p>	<p>rev. A</p>												

WIJZIGINGEN
 A. 05-12-2017DL - Revisie en wijzigingen in tekening opgenomen iov G.vvdD
 B. 05-12-2017DL - Revisie en wijzigingen in tekening opgenomen iov G.vvdD
 G. H. I. J. K. L.
 EIGENDOM VAN ALFEN TE ALMERE, NL
 VERMINDIGEN OF MEDELING AAN DERDEN, IN
 WELKE FORM DAN OOK, IS ZONDER SCHRIFTELIJKE
 TOESTEMMING EIGENARES NIET GEDOORLOOFT