

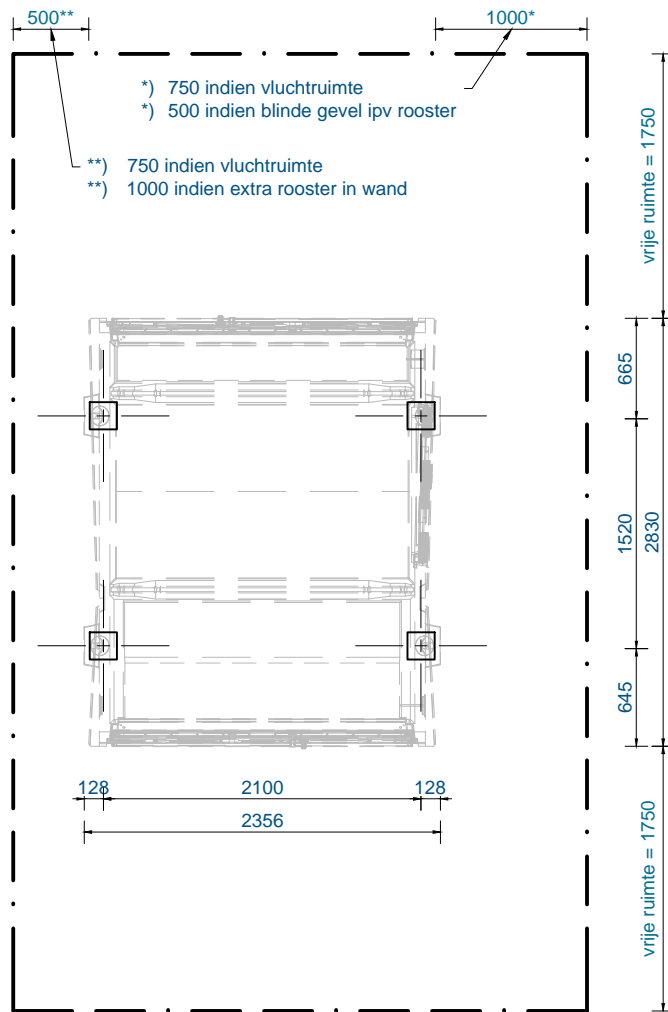
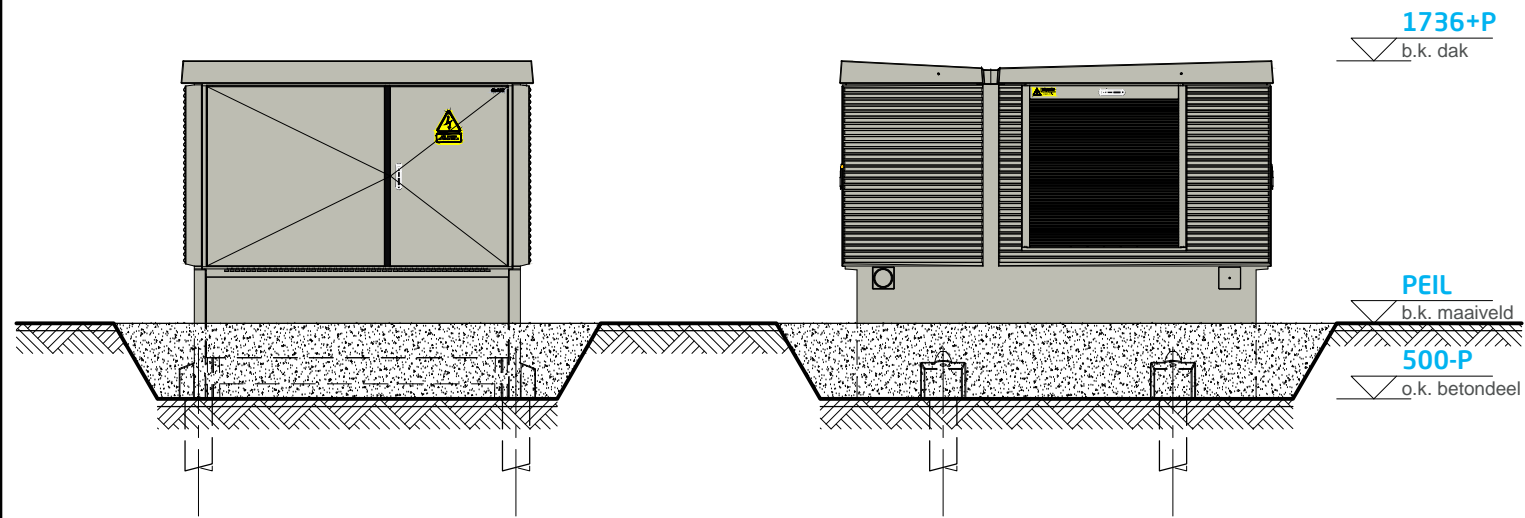


EIGENDOM VAN ALFEN TE ALMERE, NL  
VERMINDERING VAN MEDELING AAN DERDEN, IN  
WELKE VORM DAN OOK, IS ZONDER SCHRIFTELIJKE  
TOESTEMMING EIGENARES NIET GEDOORLOOFT

WIJZIGINGEN  
A. 7-7-2016 dgi - huisstijl tekening aangepast en palen juist gepositioneerd onder station  
B. 05-12-17 DL - Revisie en wijzigingen opgenomen in tekening i.o.v. G.J.v.d.

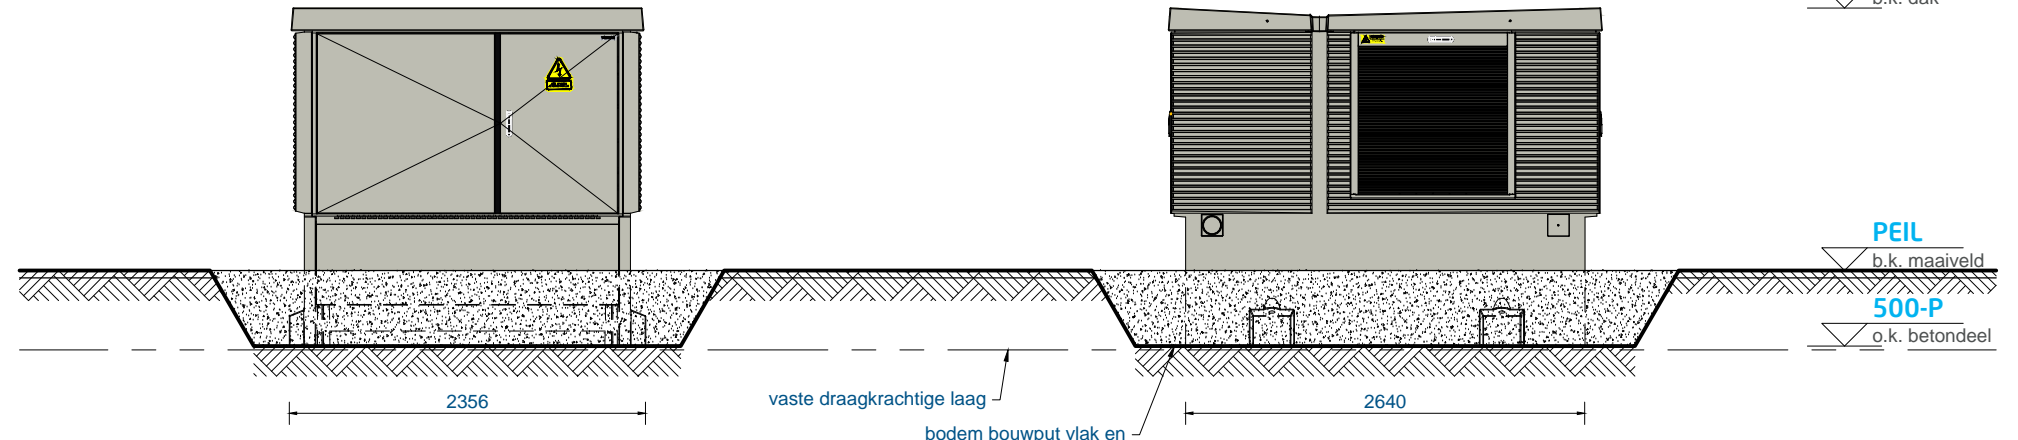

**PALENPLAN**  
met vrije ruimte

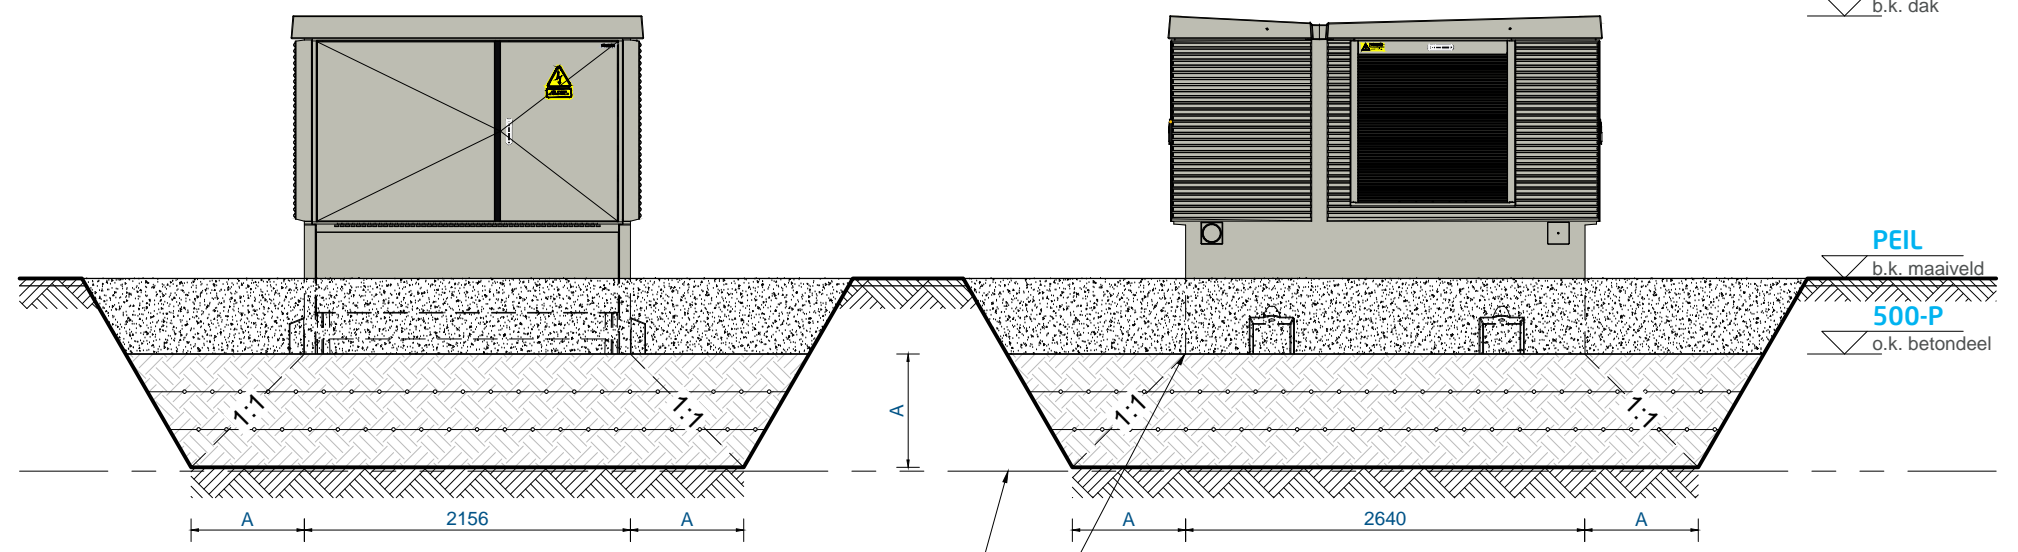

<p><b>LEGENDA</b></p> <ul style="list-style-type: none"> <li> = betonpaal 180x180mm lengtes te bepalen aan de hand van een sondatierapport</li> <li> = ontgraven grond</li> <li> = gestabiliseerd zand / zand-cement = 1:12 aantrillen in lagen van 200mm</li> <li> = maaiveld</li> <li> = extra ontgraving van 500-P tot aan draagkrachtige laag</li> </ul>		<p><b>TECHNISCHE INFORMATIE:</b> Transformatorstation conform IEC 62271-202</p> <p><b>GEWICHTEN (BIJ BENADERING)</b></p> <table border="0"> <tr><td>Behuizing (incl. dak)</td><td>6700 kg</td></tr> <tr><td>Transformator (EU548-2014)</td><td>3800 kg</td></tr> <tr><td>MS</td><td>400 kg</td></tr> <tr><td>LS verdeler</td><td>200 kg</td></tr> <tr><td>Overige</td><td>300 kg +</td></tr> <tr><td><b>Totaal</b></td><td><b>11400 kg</b></td></tr> </table> <p>Gronddruk 3,01N/cm<sup>2</sup> Trafobelasting Class 20</p>		Behuizing (incl. dak)	6700 kg	Transformator (EU548-2014)	3800 kg	MS	400 kg	LS verdeler	200 kg	Overige	300 kg +	<b>Totaal</b>	<b>11400 kg</b>
Behuizing (incl. dak)	6700 kg														
Transformator (EU548-2014)	3800 kg														
MS	400 kg														
LS verdeler	200 kg														
Overige	300 kg +														
<b>Totaal</b>	<b>11400 kg</b>														
<p><b>DISCLAIMER</b> de kleuren op de tekening kunnen afwijken van de werkelijkheid, door printer- en/of beeldscherm- instellingen. deze kleuren zijn indicatief, hier kunnen geen rechten aan worden ontleend.</p>		<p>projectie amerikaans </p>													
<p><b>Fundatietekening DIABOLO 30H</b></p>															
<p><b>ALGEMEEN</b></p> <p>offertenummer ordernummer</p>		<p><b>PROJECTS-A3</b></p> <p>getekend lamd 06-12-2017 gekonstr. dgi 23-8-2011</p> <p>status tekening <b>DEFINITIEF</b></p>													
<p><b>ALFEN</b> POWER TO ADAPT</p>		<p>tekeningnummer MS4406A881</p> <p>rev. B</p>													