



PALENPLAN
met vrije opstellingsruimte

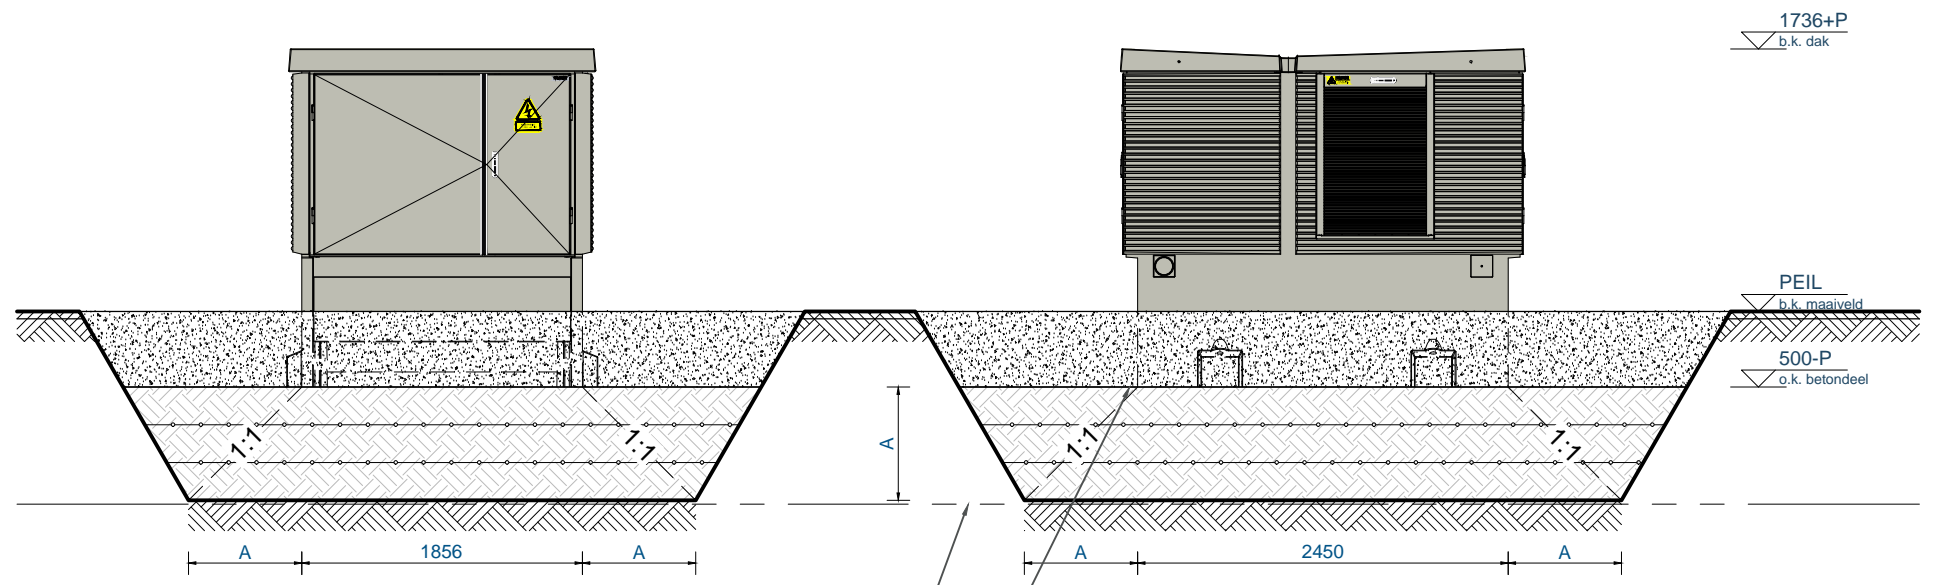


VOOR-AANZICHT
fundering op grondverbetering

RECHTERZIJ-AANZICHT
fundering op grond verbetering

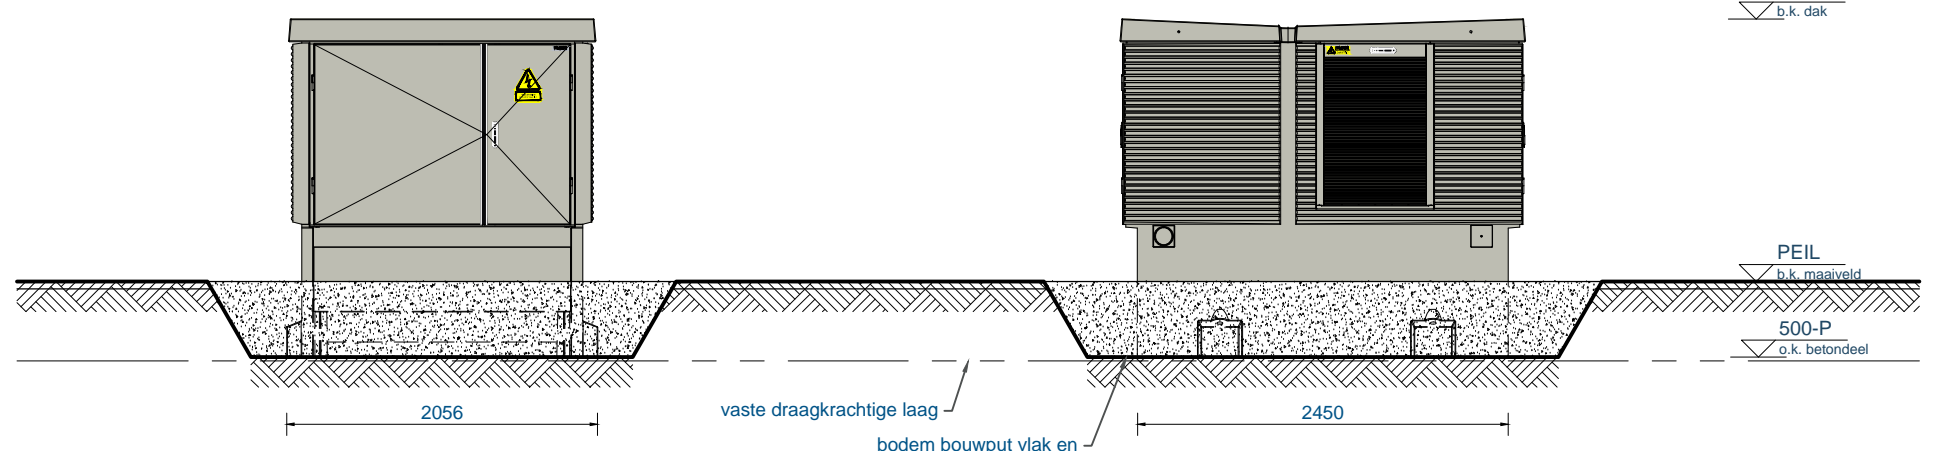

VOOR-AANZICHT
fundering op staal

RECHTERZIJ-AANZICHT
fundering op staal

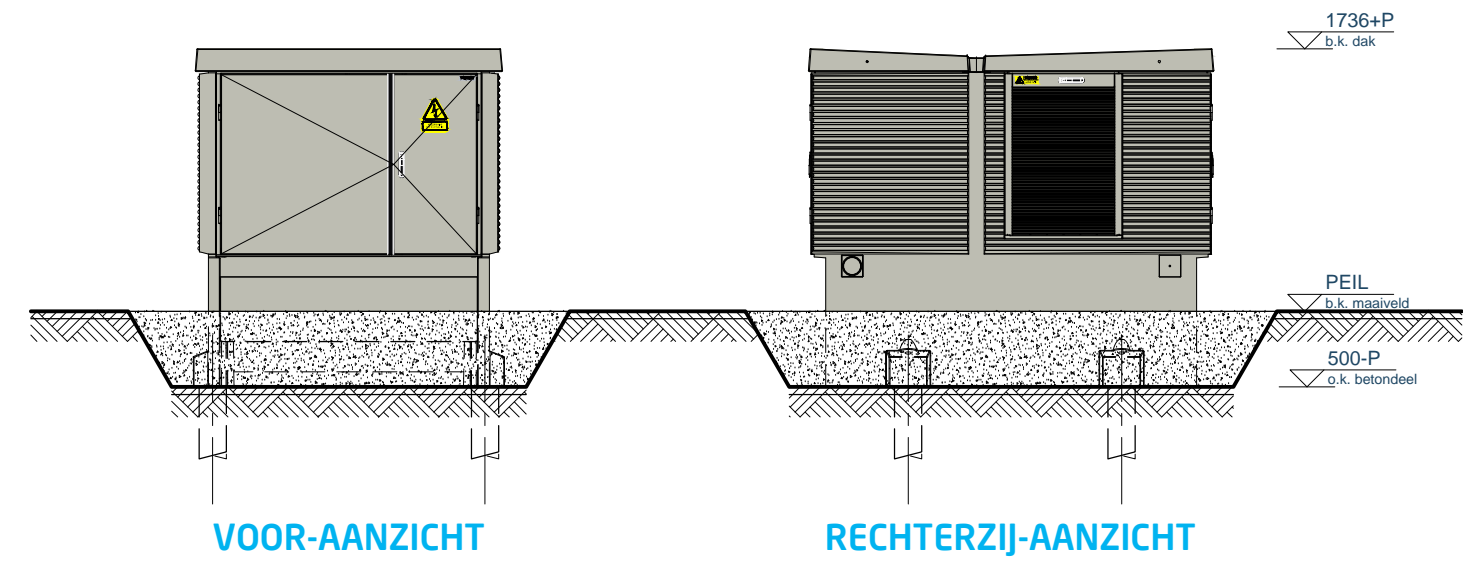

VOOR-AANZICHT

RECHTERZIJ-AANZICHT

<p>LEGENDA</p> <ul style="list-style-type: none"> = betonpaal 180x180mm lengtes te bepalen aan de hand van een sondatierapport = ontgraven grond = gestabiliseerd zand / zand-cement = 1:12 aantrillen in lagen van 200mm = maaiveld = extra ontgraving van 500-P tot aan draagkrachtige laag 		<p>TECHNISCHE INFORMATIE: Transformatorstation conform IEC 62271-202</p> <p>GEWICHTEN (BIJ BENADERING)</p> <table border="0"> <tr><td>Behuizing (incl. dak)</td><td>5900 kg</td></tr> <tr><td>Transformator (EU548-2014)</td><td>1900 kg</td></tr> <tr><td>MS</td><td>400 kg</td></tr> <tr><td>LS verdeler</td><td>100 kg</td></tr> <tr><td>Overige</td><td>300 kg +</td></tr> <tr><td>Totaal</td><td>8600 kg</td></tr> </table> <p>Gronddruk 2,95N/cm² Trafobelasting Class 20</p>		Behuizing (incl. dak)	5900 kg	Transformator (EU548-2014)	1900 kg	MS	400 kg	LS verdeler	100 kg	Overige	300 kg +	Totaal	8600 kg
Behuizing (incl. dak)	5900 kg														
Transformator (EU548-2014)	1900 kg														
MS	400 kg														
LS verdeler	100 kg														
Overige	300 kg +														
Totaal	8600 kg														
<p>Fundatietekening DIABOLO 20H</p>															
<p>ALGEMEEN</p>		<p>PROJECTS-A3</p>													
<p>offertenummer</p>	<p>getekend lamd 06-12-2017</p>	<p>formaat</p>	<p>schaal</p>												
<p>ordernummer</p>	<p>gekonstr. dgj 23-8-2011</p>	<p>tekeningnummer</p>	<p>rev.</p>												
<p>DEFINITIEF</p>		<p>MS4404A881 A</p>													

wijzigingen A. 05-12-17 DL - Revisie en wijzigingen opgenomen in tekening iov G.vvdD
 eigendom ALFEN bv almere
 vermenigvuldigen of mededeling aan derden
 in welke vorm dan ook, is zonder schriftelijke
 toestemming eigenaars niet geoorloofd